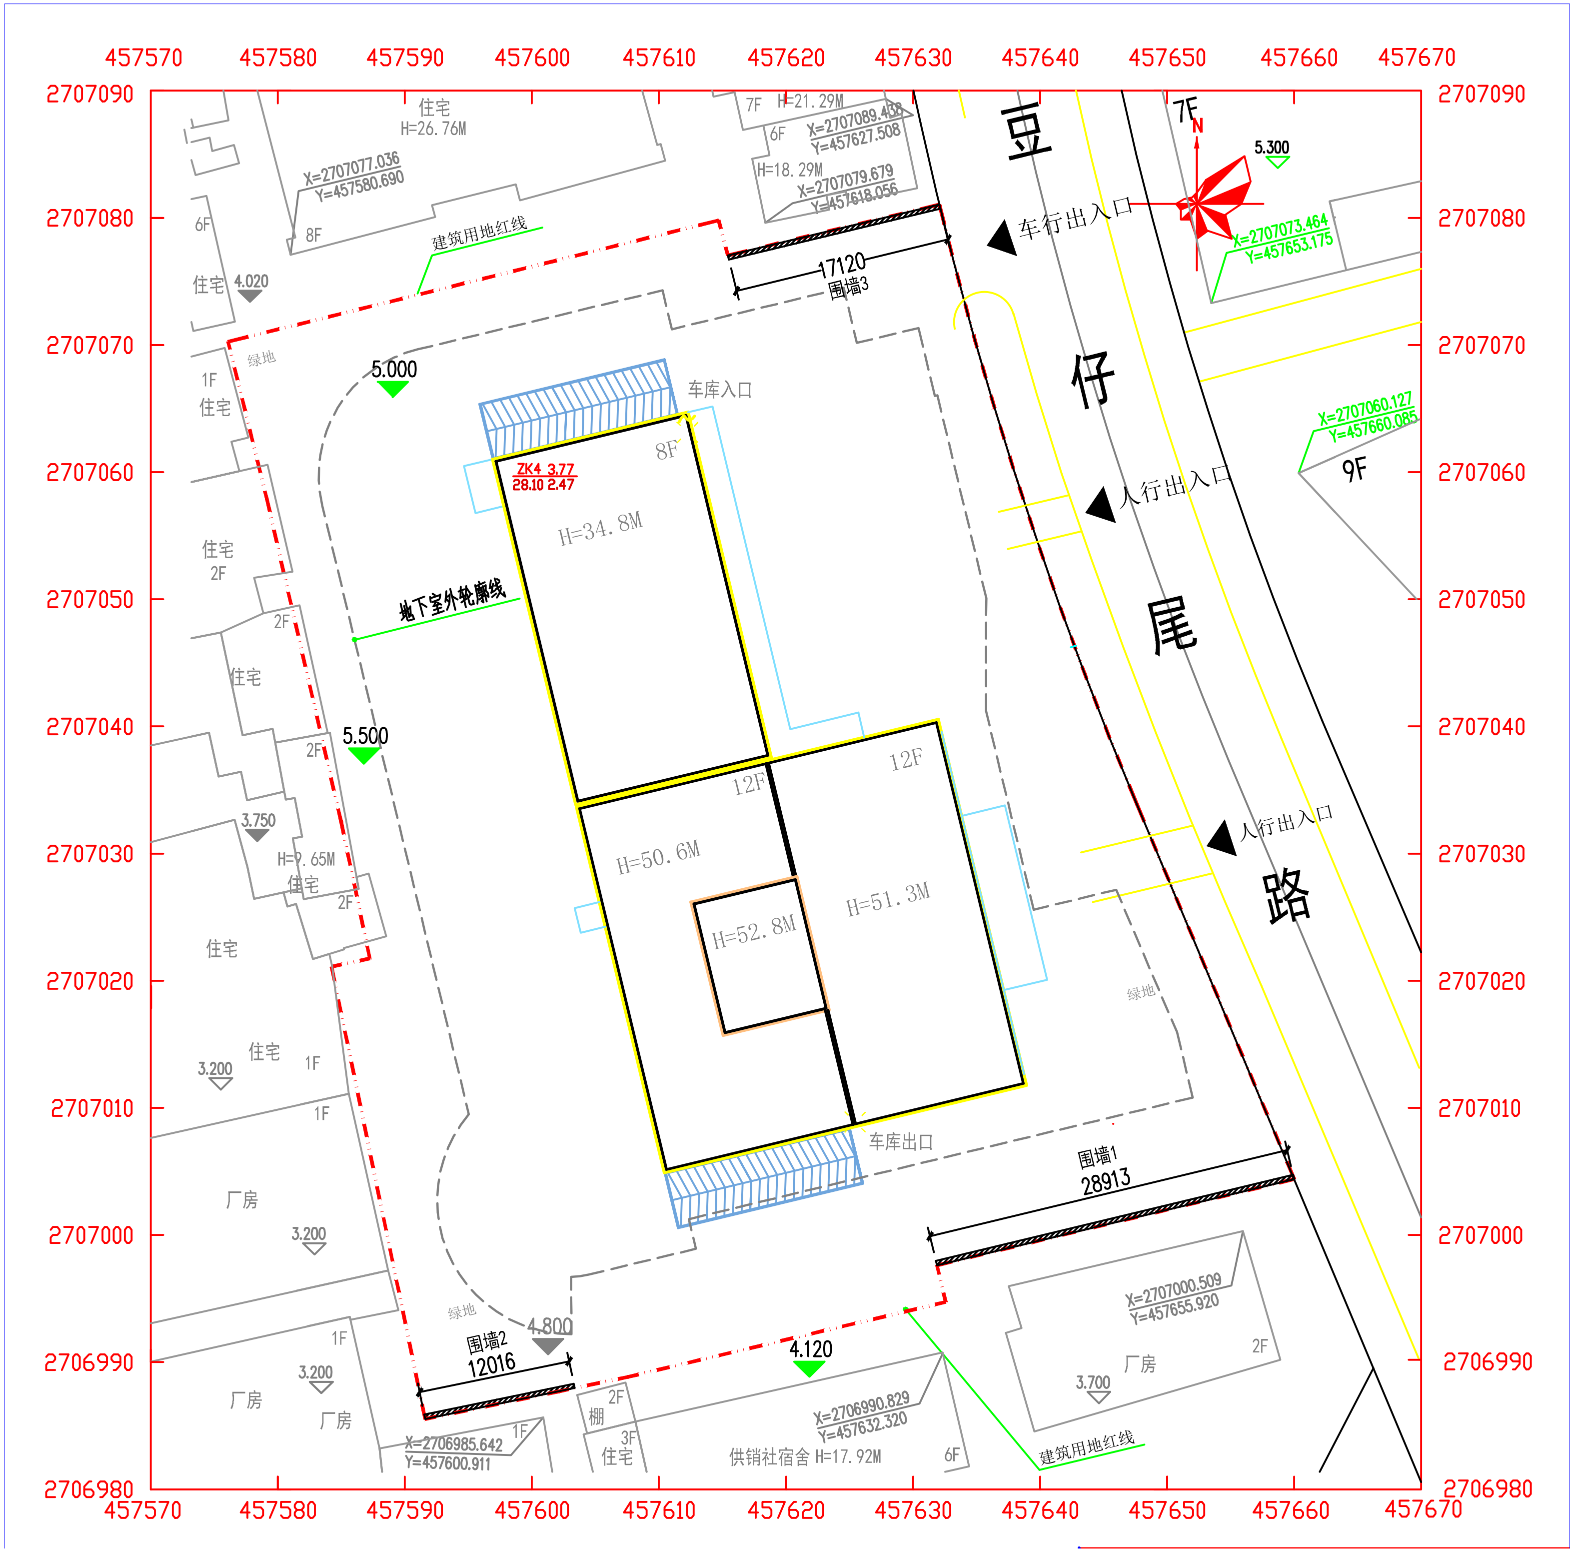

457570
457580
457590
457600
457610
457620
457630
457640
457650
457660
457670
2707090
2707080
2707070
2707060
2707050
2707040
2707030
2707020
2707010
2707000
2706990
2706980
亘仔尾路
车行出入口
人行出入口
人行出入口
车库入口
车库出口
建筑用地红线
建筑用地红线
地下室外轮廓线
围墙3
17120
围墙1
28913
围墙2
12016
H=34.8M
8F
ZK4 3.77
28.10 2.47
H=50.6M
12F
H=51.3M
12F
H=52.8M
5.000
5.500
4.800
4.120
5.300
4.020
3.750
3.200
3.200
3.200
3.700
绿地
绿地
绿地
住宅
H=26.76M
X=2707077.036
Y=457580.690
8F
6F
7F
H=21.29M
X=2707089.458
Y=457627.508
H=18.29M
X=2707079.679
Y=457618.056
X=2707073.464
Y=457653.175
X=2707060.127
Y=457660.085
9F
7F
N
1F
2F
H=9.65M
厂房
X=2707000.509
Y=457655.920
X=2706990.829
Y=457632.320
供销社宿舍 H=17.92M
6F
3F
棚
X=2706985.642
Y=457600.911